


Inventar de coordonate / Stereo 70 / nr. cad. 358462

No. Pnt.	Outline points coord.		Lengths sides L(i,i+1)
	X [m]	Y [m]	
1	529148.854	213846.324	5.139
2	529149.680	213841.252	3.849
3	529147.410	213838.144	30.443
4	529176.880	213845.780	2.644
5	529177.990	213848.180	39.213
6	529181.770	213887.210	11.834
7	529170.260	213884.460	6.410
8	529168.560	213890.640	17.818
9	529151.320	213886.140	6.396
10	529153.180	213880.020	4.977
11	529148.422	213878.561	3.025
12	529145.471	213877.895	1.899
13	529143.619	213877.477	4.080
14	529144.552	213873.505	4.060
15	529145.174	213869.493	5.679
16	529145.339	213868.427	1.211
17	529144.587	213867.478	2.387
18	529144.988	213865.125	1.335
19	529146.094	213864.377	0.847
20	529146.271	213863.549	0.514
21	529146.784	213863.576	10.170
22	529148.381	213853.532	2.175
23	529148.723	213851.384	0.511
24	529148.218	213851.304	0.858
25	529148.353	213850.457	1.104
26	529147.782	213849.512	2.204
27	529147.999	213847.319	1.312

A(1)=1435.69 mp P=167.492m

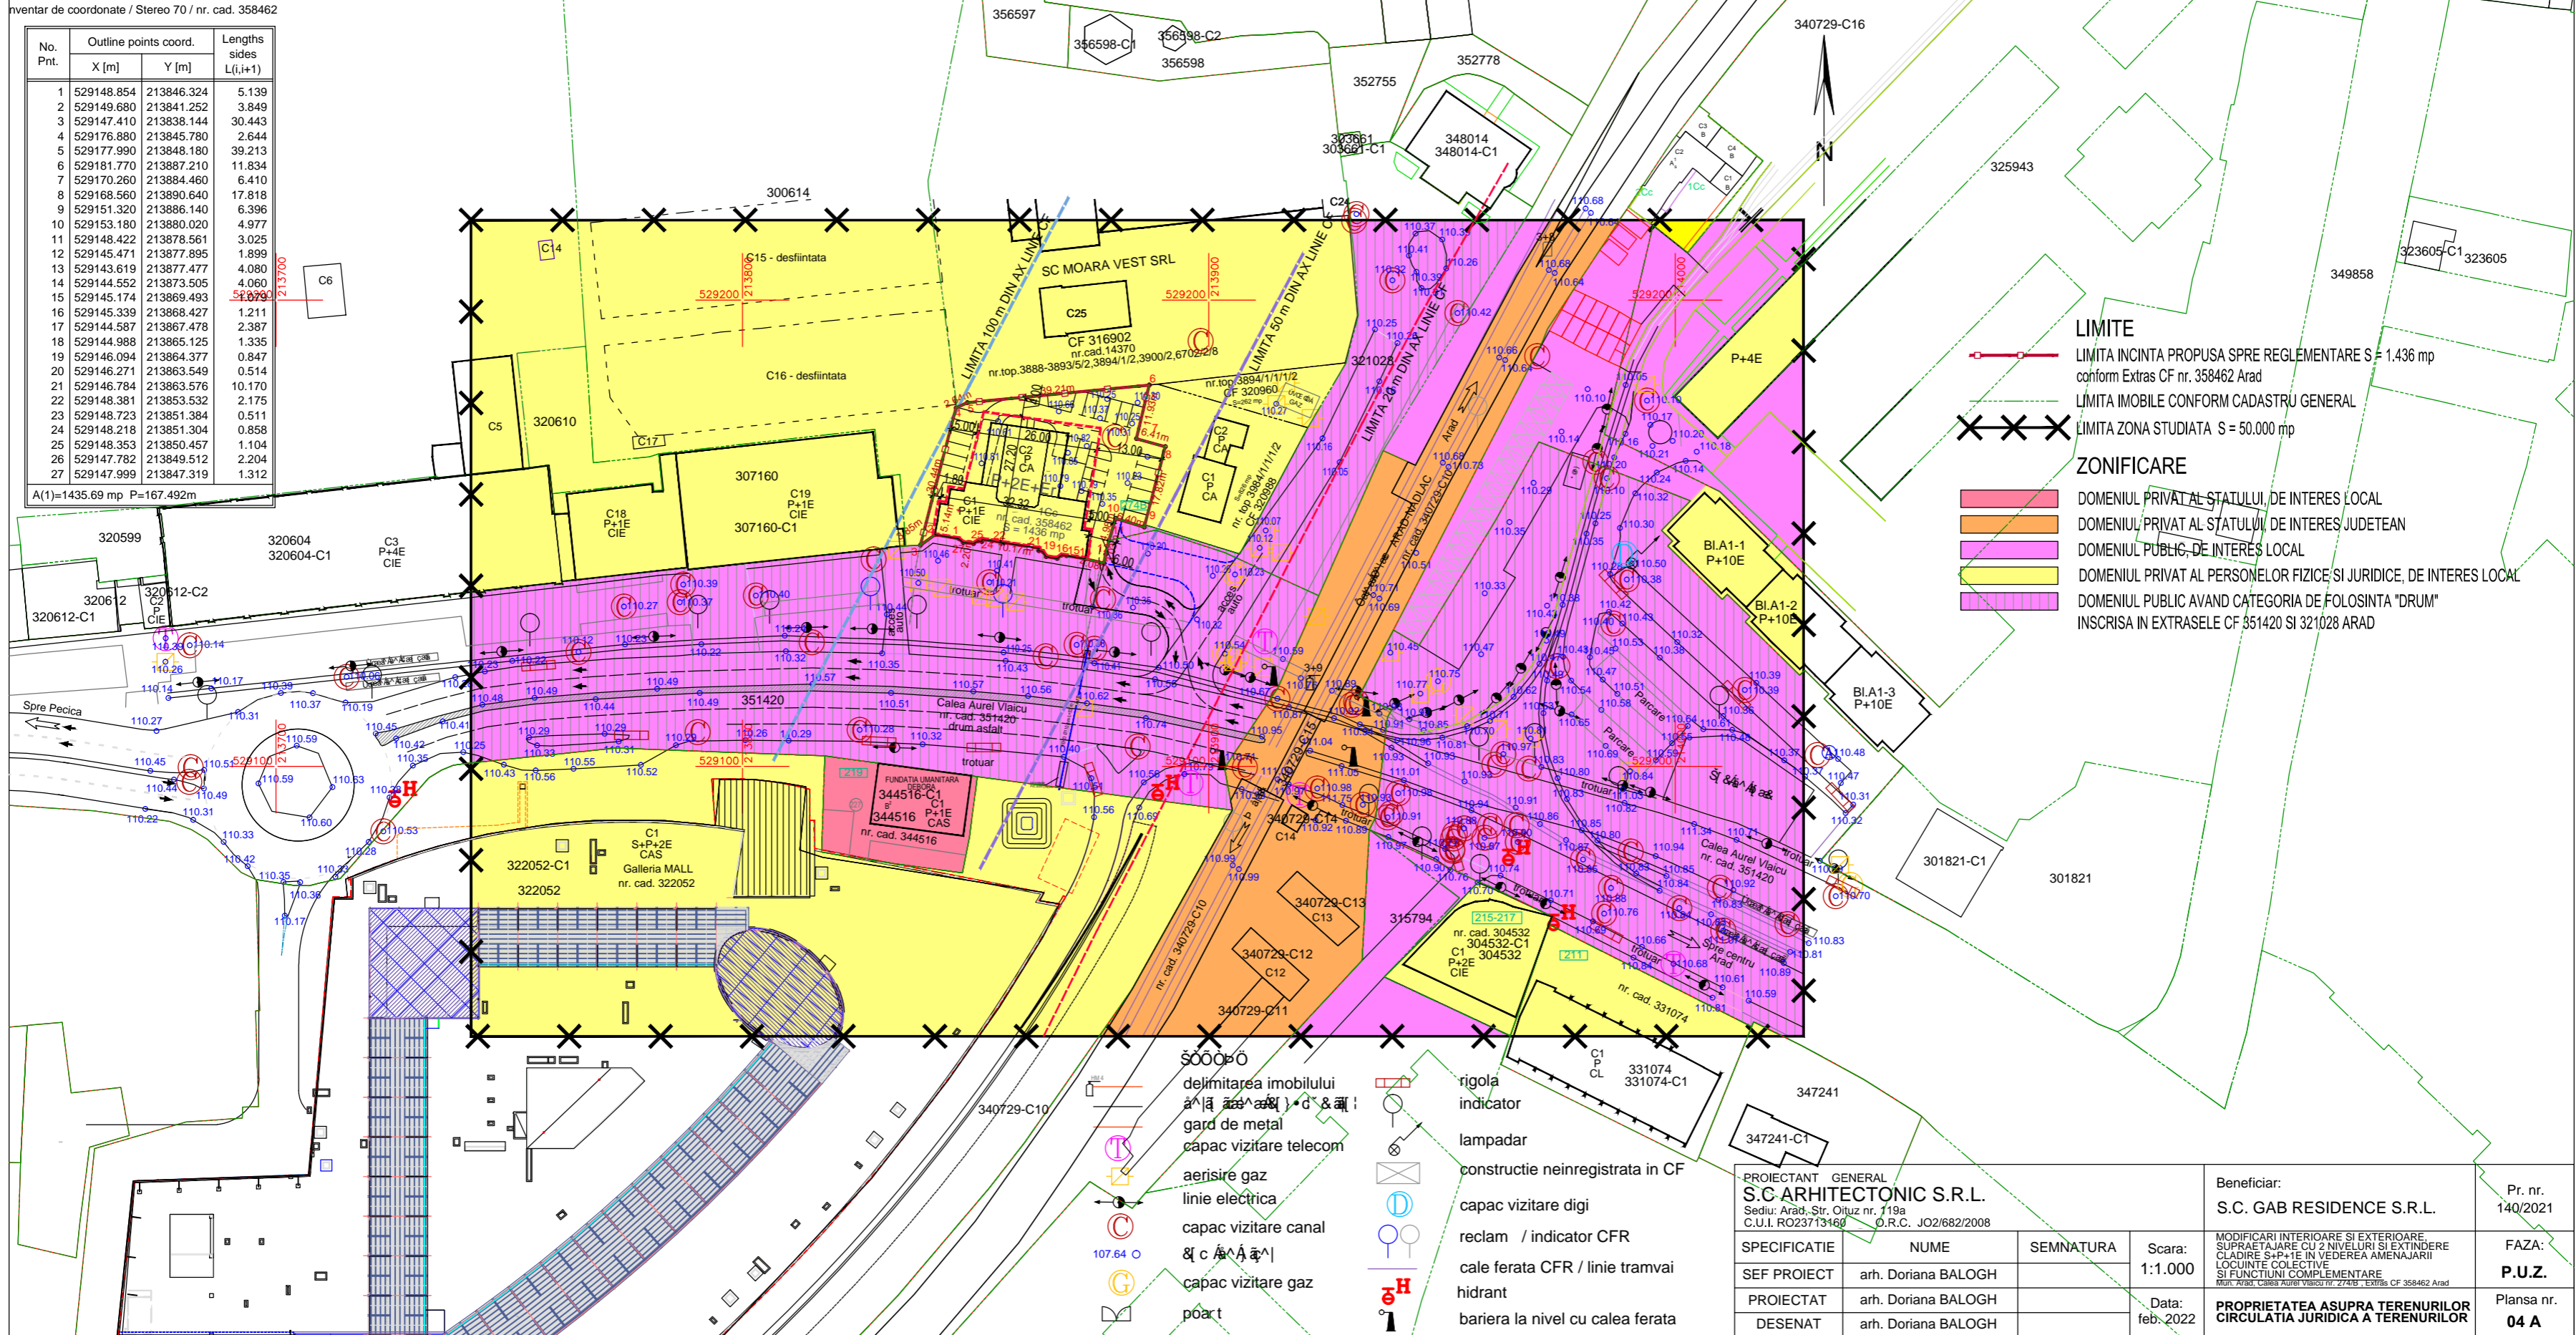

- LIMITE**
- LIMITA INCINTA PROPUISA SPRE REGLEMENTARE S = 1.436 mp conform Extras CF nr. 358462 Arad
 - LIMITA IMOBILE CONFORM CADASTRU GENERAL
 - LIMITA ZONA STUDIATA S = 50.000 mp
- ZONIFICARE**
- DOMENIUL PRIVAT AL STATULUI, DE INTERES LOCAL
 - DOMENIUL PRIVAT AL STATULUI, DE INTERES JUDETEAN
 - DOMENIUL PUBLIC, DE INTERES LOCAL
 - DOMENIUL PRIVAT AL PERSONELOR FIZICE SI JURIDICE, DE INTERES LOCAL
 - DOMENIUL PUBLIC AVAND CATEGORIA DE FOLOSINTA "DRUM" INSCRISA IN EXTRASELE CF 851420 SI 321028 ARAD

- delimitarea imobilului
- gard de metal
- capac vizitare telecom
- aerisire gaz
- linie electrica
- capac vizitare canal
- capac vizitare gaz
- poart
- rigola
- indicator
- lampadar
- construcție neinregistrata in CF
- capac vizitare digi
- reclam / indicator CFR
- cale ferata CFR / linie tramvai
- hidrant
- bariera la nivel cu calea ferata

PROIECTANT GENERAL S.C. ARHITECTONIC S.R.L. Sediul: Arad, Str. Oituz nr. 119a C.U.I. RO23713160 O.R.C. JO2/682/2008			Beneficiar: S.C. GAB RESIDENCE S.R.L.	Pr. nr. 140/2021
SPECIFICATIE	NUME	SEMNATURA	Scara: 1:1.000	MODIFICARI INTERIOARE SI EXTERIOARE SUPRAETAJARE CU 2 NIVELURI SI EXTINDERE GLADIRE S-PA-1E IN VEDEREA AMENAJARII LOCUINTE COLECTIVE SI FUNCTIUNI COMPLEMENTARE (PLAN: PLAN CADASTRU AUREL VLAICU nr. 358462 Arad)
SEF PROIECT	arh. Doriana BALOGH		Data: feb. 2022	FAZA: P.U.Z.
PROIECTAT	arh. Doriana BALOGH			Plansa nr. 04 A
DESENAT	arh. Doriana BALOGH			PROPRIETATEA ASUPRA TERENURILOR CIRCULATIA JURIDICA A TERENURILOR