
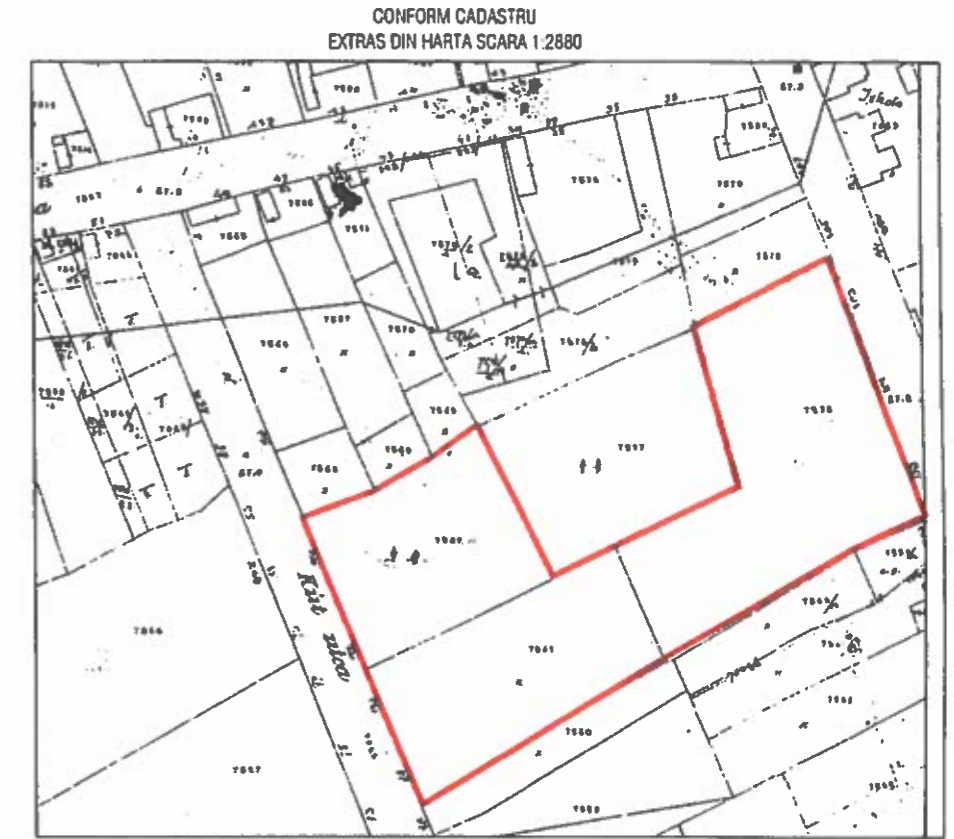


SCHITA DE IDENTIFICARE
SCARA 1:1000

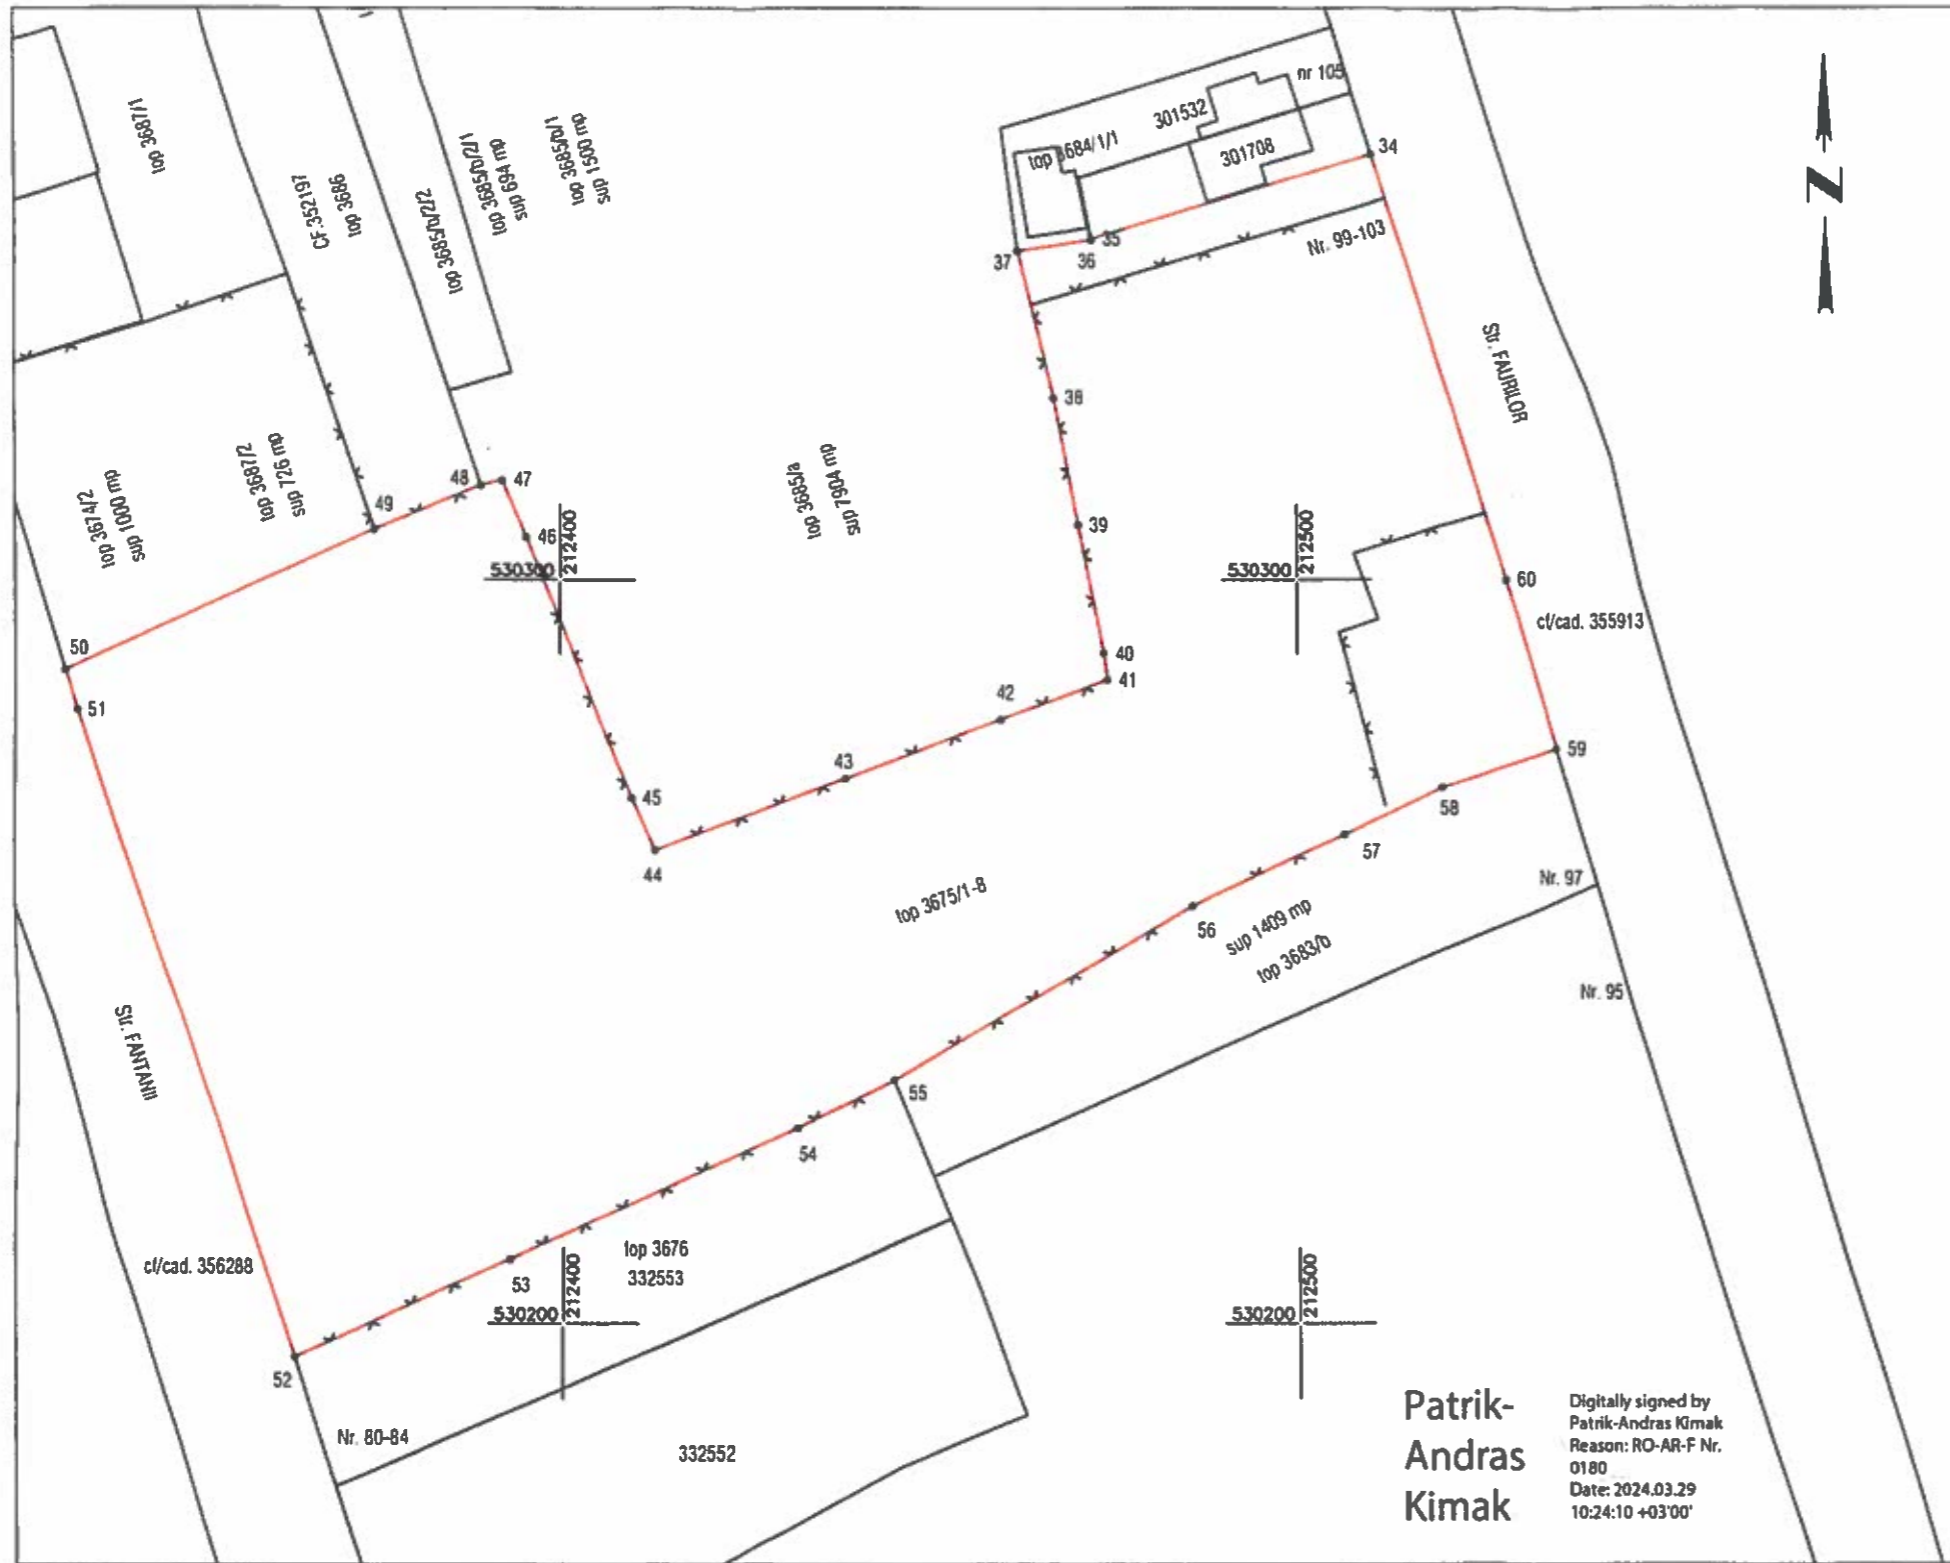

Patrik-
Andras
Kimak

Digitally signed by
Patrik-Andras Kimak
Reason: RO-AR-F Nr.
0180
Date: 2024.03.29
10:24:10 +03'00'

CONSPECT DE PROPRIETATE AL IMOBILELOR INSCRISE IN CF-URILE NR. 4874 Arad

ARAD	STR. FAURILOR	NR.99-103	PROPRIETAR	CONFORM CF			CONFORM CAD		CONF MAS	OBSERVATII
				Nr.CF	Nr.TOP	SUP(mp)	Nr.TOP	SUP(mp)		
			MUN ARAD	4874	3675/1-8		7538	4046	13610	
						7561	3812			
						7562	3373			

Executant : DATCAD

Arad Gen. Gh. Magheru BI 303 Spatiu Com.
www.datcad.ro e-mail: ofi.ce@datcad.ro
Tel/Fax 0040 357 435595

Beneficiar:

Municipiul Arad

Plansa nr:
1

Acțiune	Nume	Semnătura
Măsurat	Kimak Patrik	
Desenat	Kimak Patrik	
Verificat	Zagorszki Tiberiu	

Sistem
stereo'70

Scara:
1:1000

SCHITA DE IDENTIFICARE AL IMOBILULUI
SITUAT ÎN LOC.ARAD, STR. FAURILOR, NR 99-103
ÎNSCRIS ÎN C.F. 4874

DATA: 03.2024

PRIMĂRIA MUNICIPIULUI ARAD

DIRECȚIA PATRIMONIU


SERVICIUL EVIDENȚĂ ȘI ADMINISTRARE DOMENIUL PRIVAT

Nr. 1.462/M1/09.012024

Către,

Serviciul Cadastru Intravilan și Carte Funciară

Având în vedere faptul că există mai multe solicitări în cadrul serviciului privind imobilul terenul de mai jos, (marcat cu galben) respectiv zona străzii Faurilor nr. 99/105/ Fântâni nr 86/94, vă solicităm identificarea acestuia, coli/extrase de carte funciară, ulterior dacă acesta figurează proprietatea Statului Român/Municipiul Arad – actualizare date cadastrale.

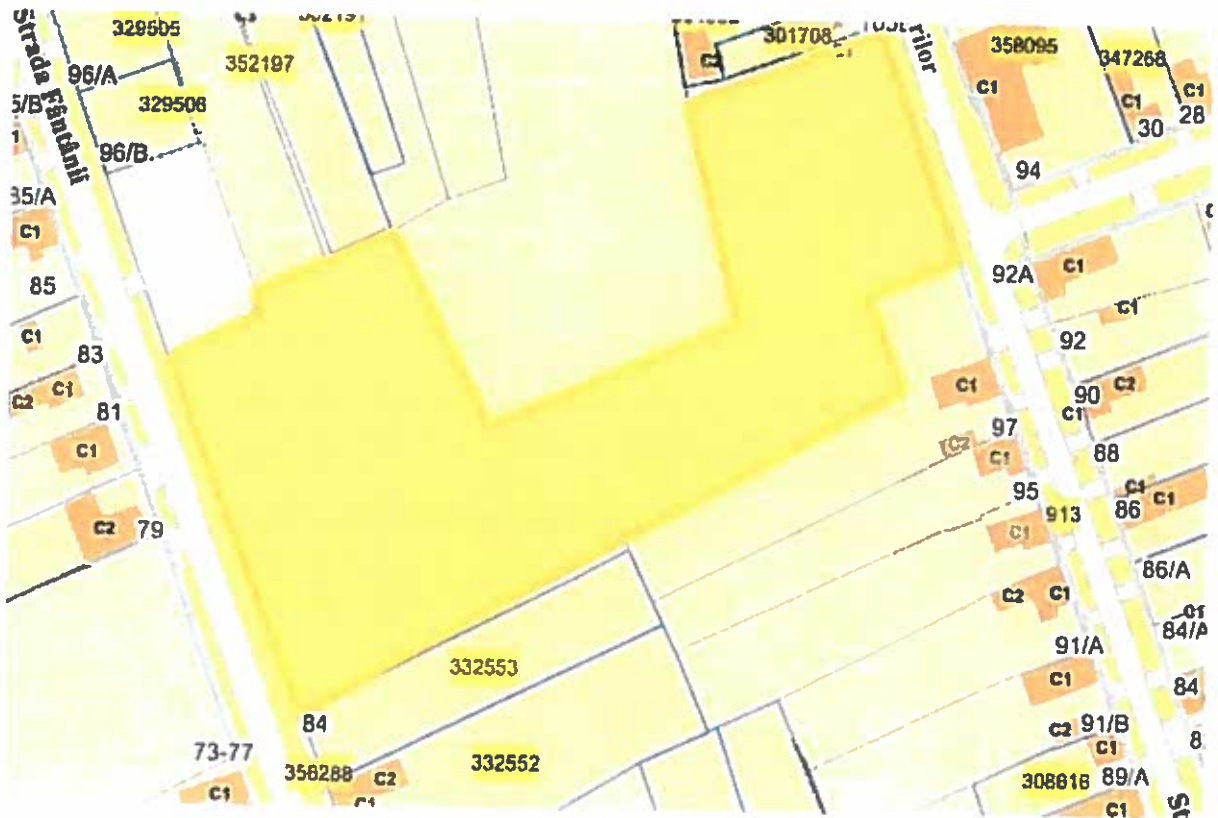

Cu stimă,

Funcția	Nume/prenume	Semnătura	Data
DIRECTOR EXECUTIV,	Ștefan Szuchanski		09.01.2024
ȘEF SERVICIU,	Linda Ocenic		09.01.2024

Nota de respingere extras pentru informare

Către:

Primaria Municipiului Arad-Trasca Iuliana

Referitor la cererea dvs. de eliberare extras pentru informare pentru imobilul cu CF 4874-arad înregistrata sub 33612/19.03.2024 cu termen de soluționare în data de 21.03..2024, va informam următoarele:

Cartea funciara Imobilul in scris in 4874arad coala funciara solicitata este deteriorata si nu poate fi emis extras de informare, veti respecta prev, art 240 din ordin 600/2023

Asistent Registrator,

STEFANUT OLIMPIA

Olimpia-
Elena
Stefanut

Semnat digital de Olimpia
Elena Stefanut
DN: c=RO, l=Arad, o=Oficiul de
Cadastru si Publicitate
Imobiliara, cn=Olimpia-Elena
Stefanut, serialNumber=SOE3,
st=Arad, givenName=Olimpia-
Elena, sn=Stefanut
Data: 2024.03.19 13:52:39
+02'00'

44

59
60
61
62
63
64
65
66

4-72
382
120