
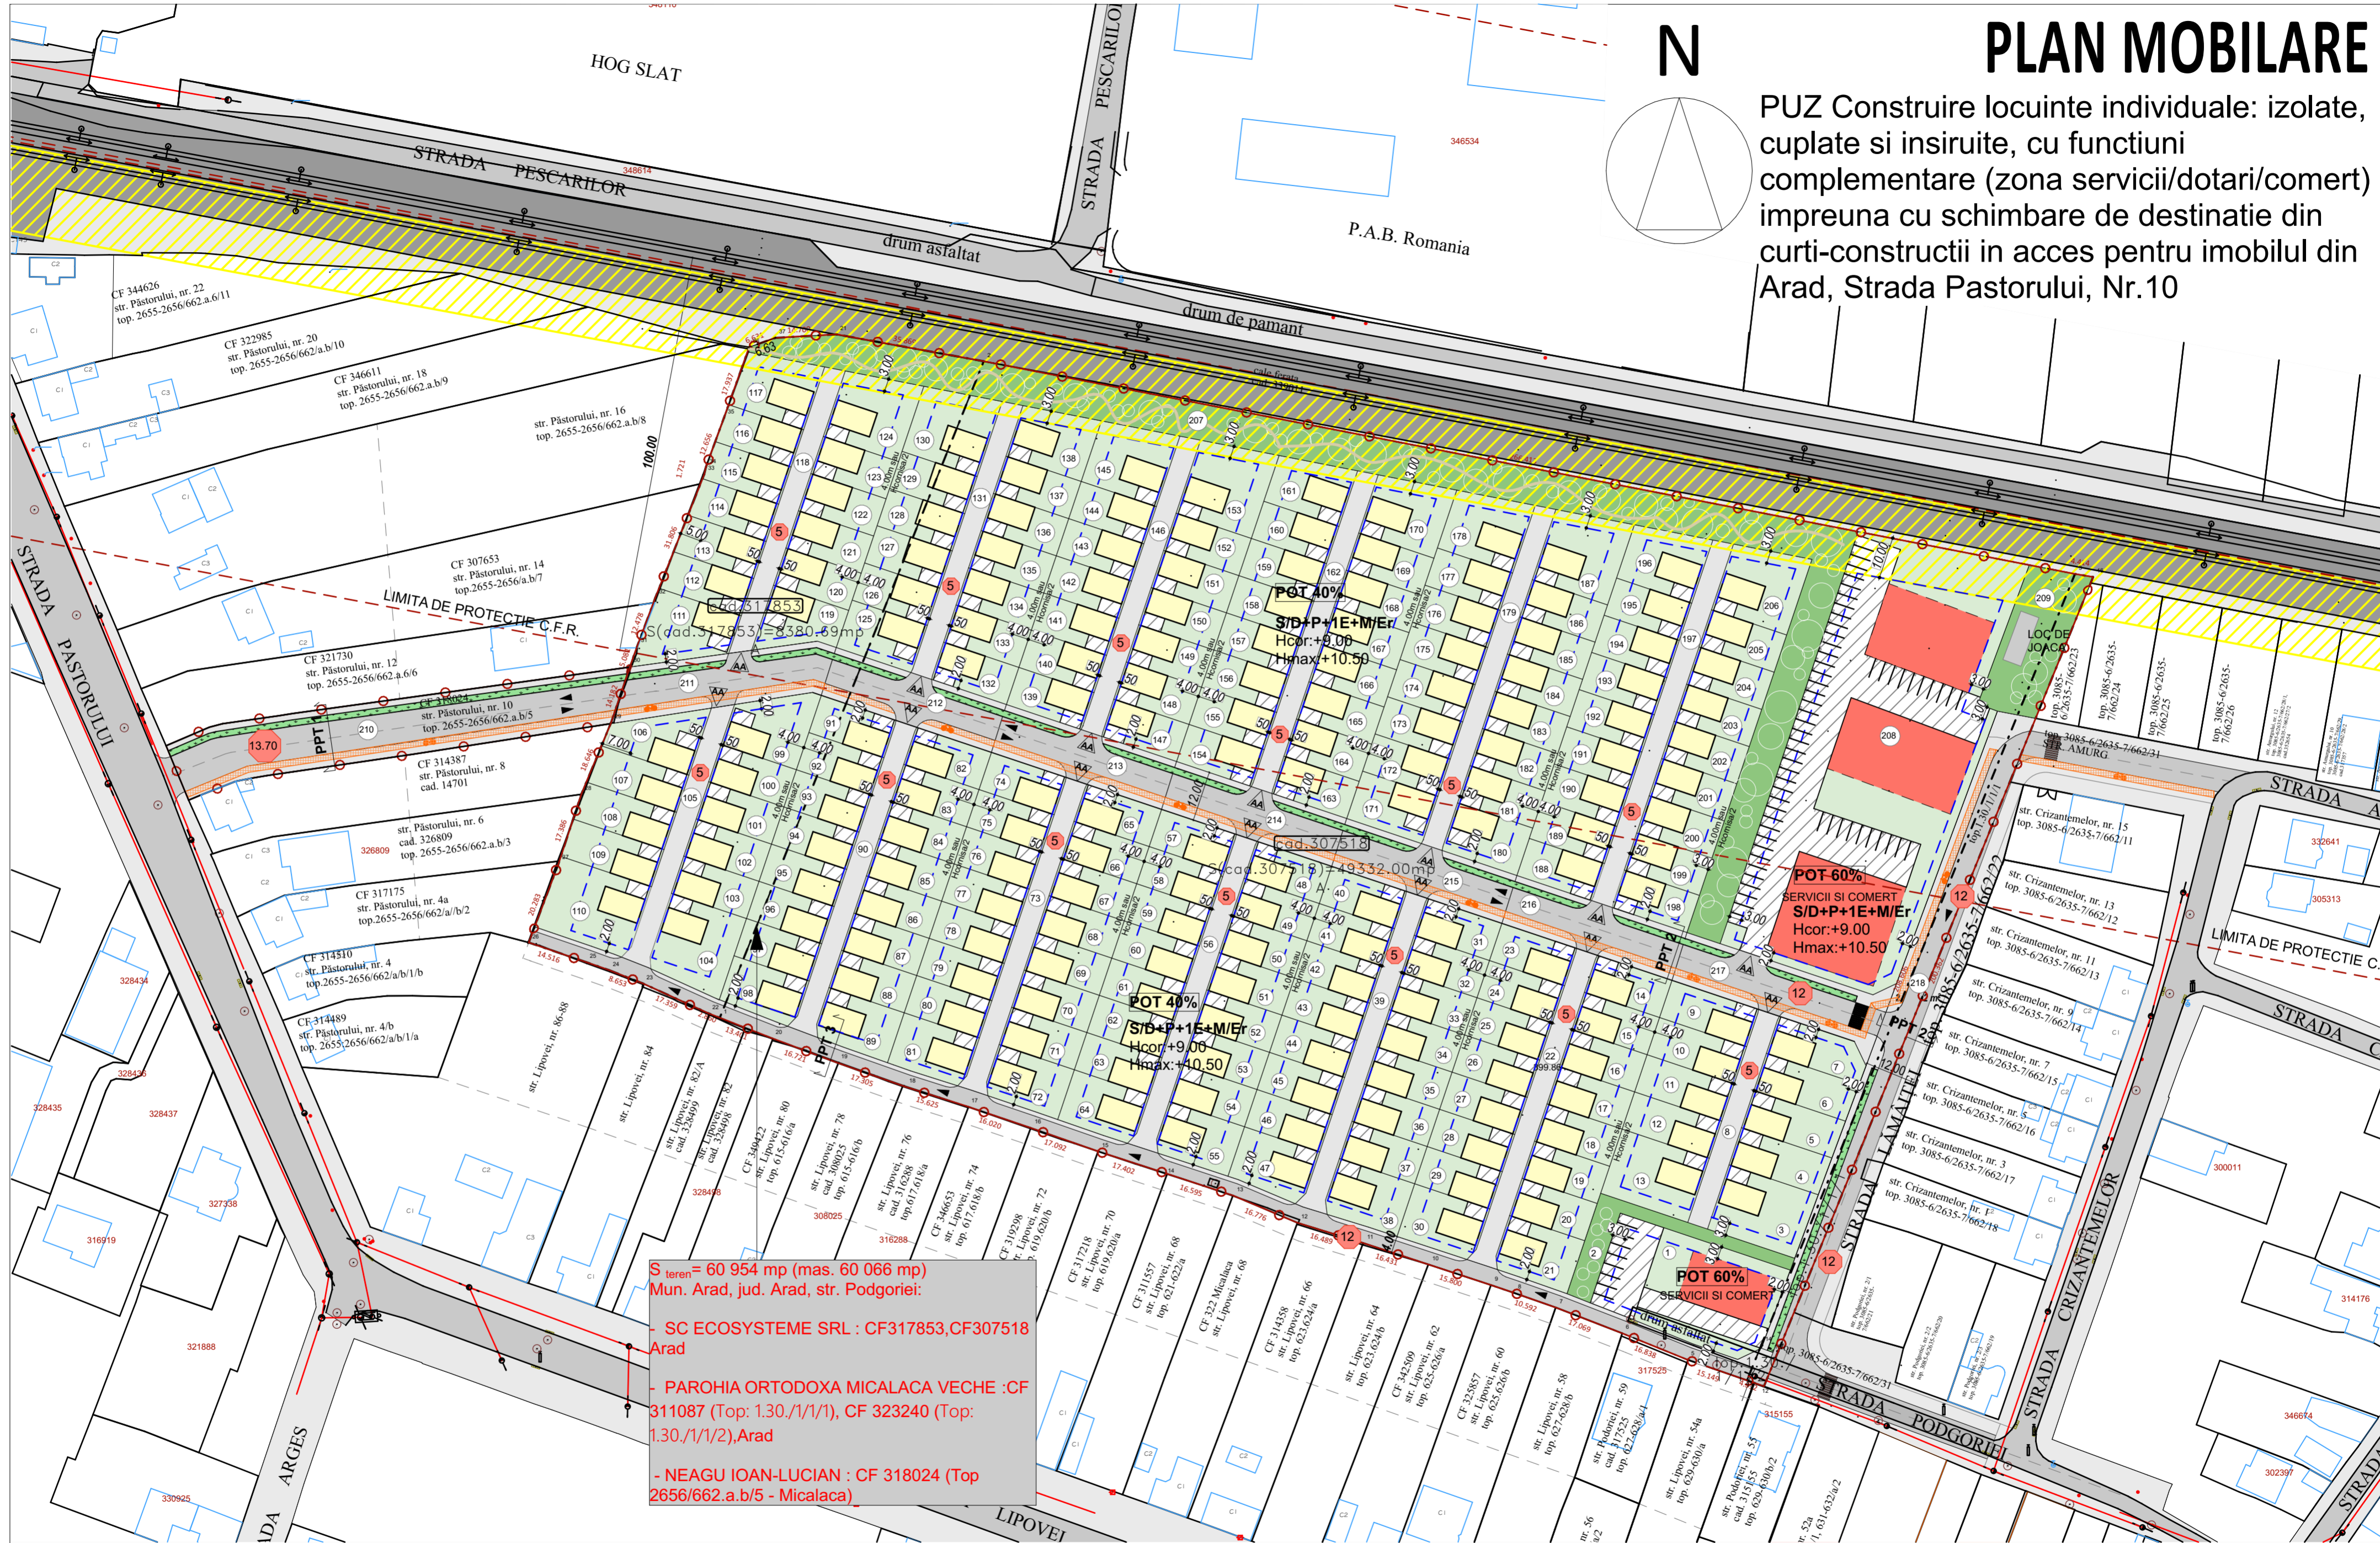


PLAN MOBILARE

PUZ Construire locuinte individuale: izolate, cuplate si insiruite, cu functiuni complementare (zona servicii/dotari/comert) impreuna cu schimbare de destinatie din curti-constructii in acces pentru imobilul din Arad, Strada Pastorului, Nr.10

N

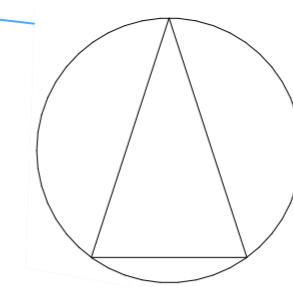

S teren = 60 954 mp (mas. 60 066 mp)
Mun. Arad, jud. Arad, str. Podgoriei:

- SC ECOSYSTEME SRL : CF317853,CF307518 Arad
- PAROHIA ORTODOXA MICALACA VECHIE : CF 311087 (Top: 1.30,/1/1/), CF 323240 (Top: 1.30,/1/1/2),Arad
- NEAGU IOAN-LUCIAN : CF 318024 (Top 2656/662.a.b/5 - Micalaca)

LEGENDA

- Cladiri propuse
- Zona verde pentru comunitate
- Zona CFR
- Zona protectie CFR 100 m
- Pista bicicleta
- Parcele cadastrale studiate
- Pavaje, alei
- Zona verde de alinament
- Zona de constructii interzisa (20m)
- Limita parcela studiata
- Stalp de curent
- Capac canal
- Carosabil/Trotuare
- Zona verde pe parcele
- Parcele cadastrale
- Accese
- Locuri de parcare
- Profil stradal

		Specialist RUR arh JIVAN Marius S.C. POWER ON SOLUTIONS S.R.L. Str. G. Musicescu, Nr.26, Timisoara, Timis e-mail: office@power-on.ro Tel: 0773 806 704		Denumire proiect: PUZ Construire locuinte individuale: izolate, cuplate si insiruite, cu functiuni complementare (zona servicii/dotari/comert) impreuna cu schimbare de destinatie din curti-constructii in acces pentru imobilul din Arad, Strada Pastorului, Nr.10	Pr. Nr.: 07/2021 20a/2021
Nume arh. JIVAN Marius	Semnatura	Scara 1:1000	Data Iunie 2022	Initiator: PAROHIA ORTODOXA MICALACA VECHIE SC ECOSYSTEME SRL NEAGU IOAN-LUCIAN Mun. Arad, jud. Arad, str. Podgoriei, CF 311087, CF 323240, CF 318024, Arad	Faza: P.U.Z.
Proiectat arh. STANCU ISPAS Ioana	Desenat arh. STANCU ISPAS Ioana	Denumire plansa: PLAN MOBILARE	Nr. plansa: U04		