


PROPRIETATE ASUPRA TERENURILOR SC. 1:500

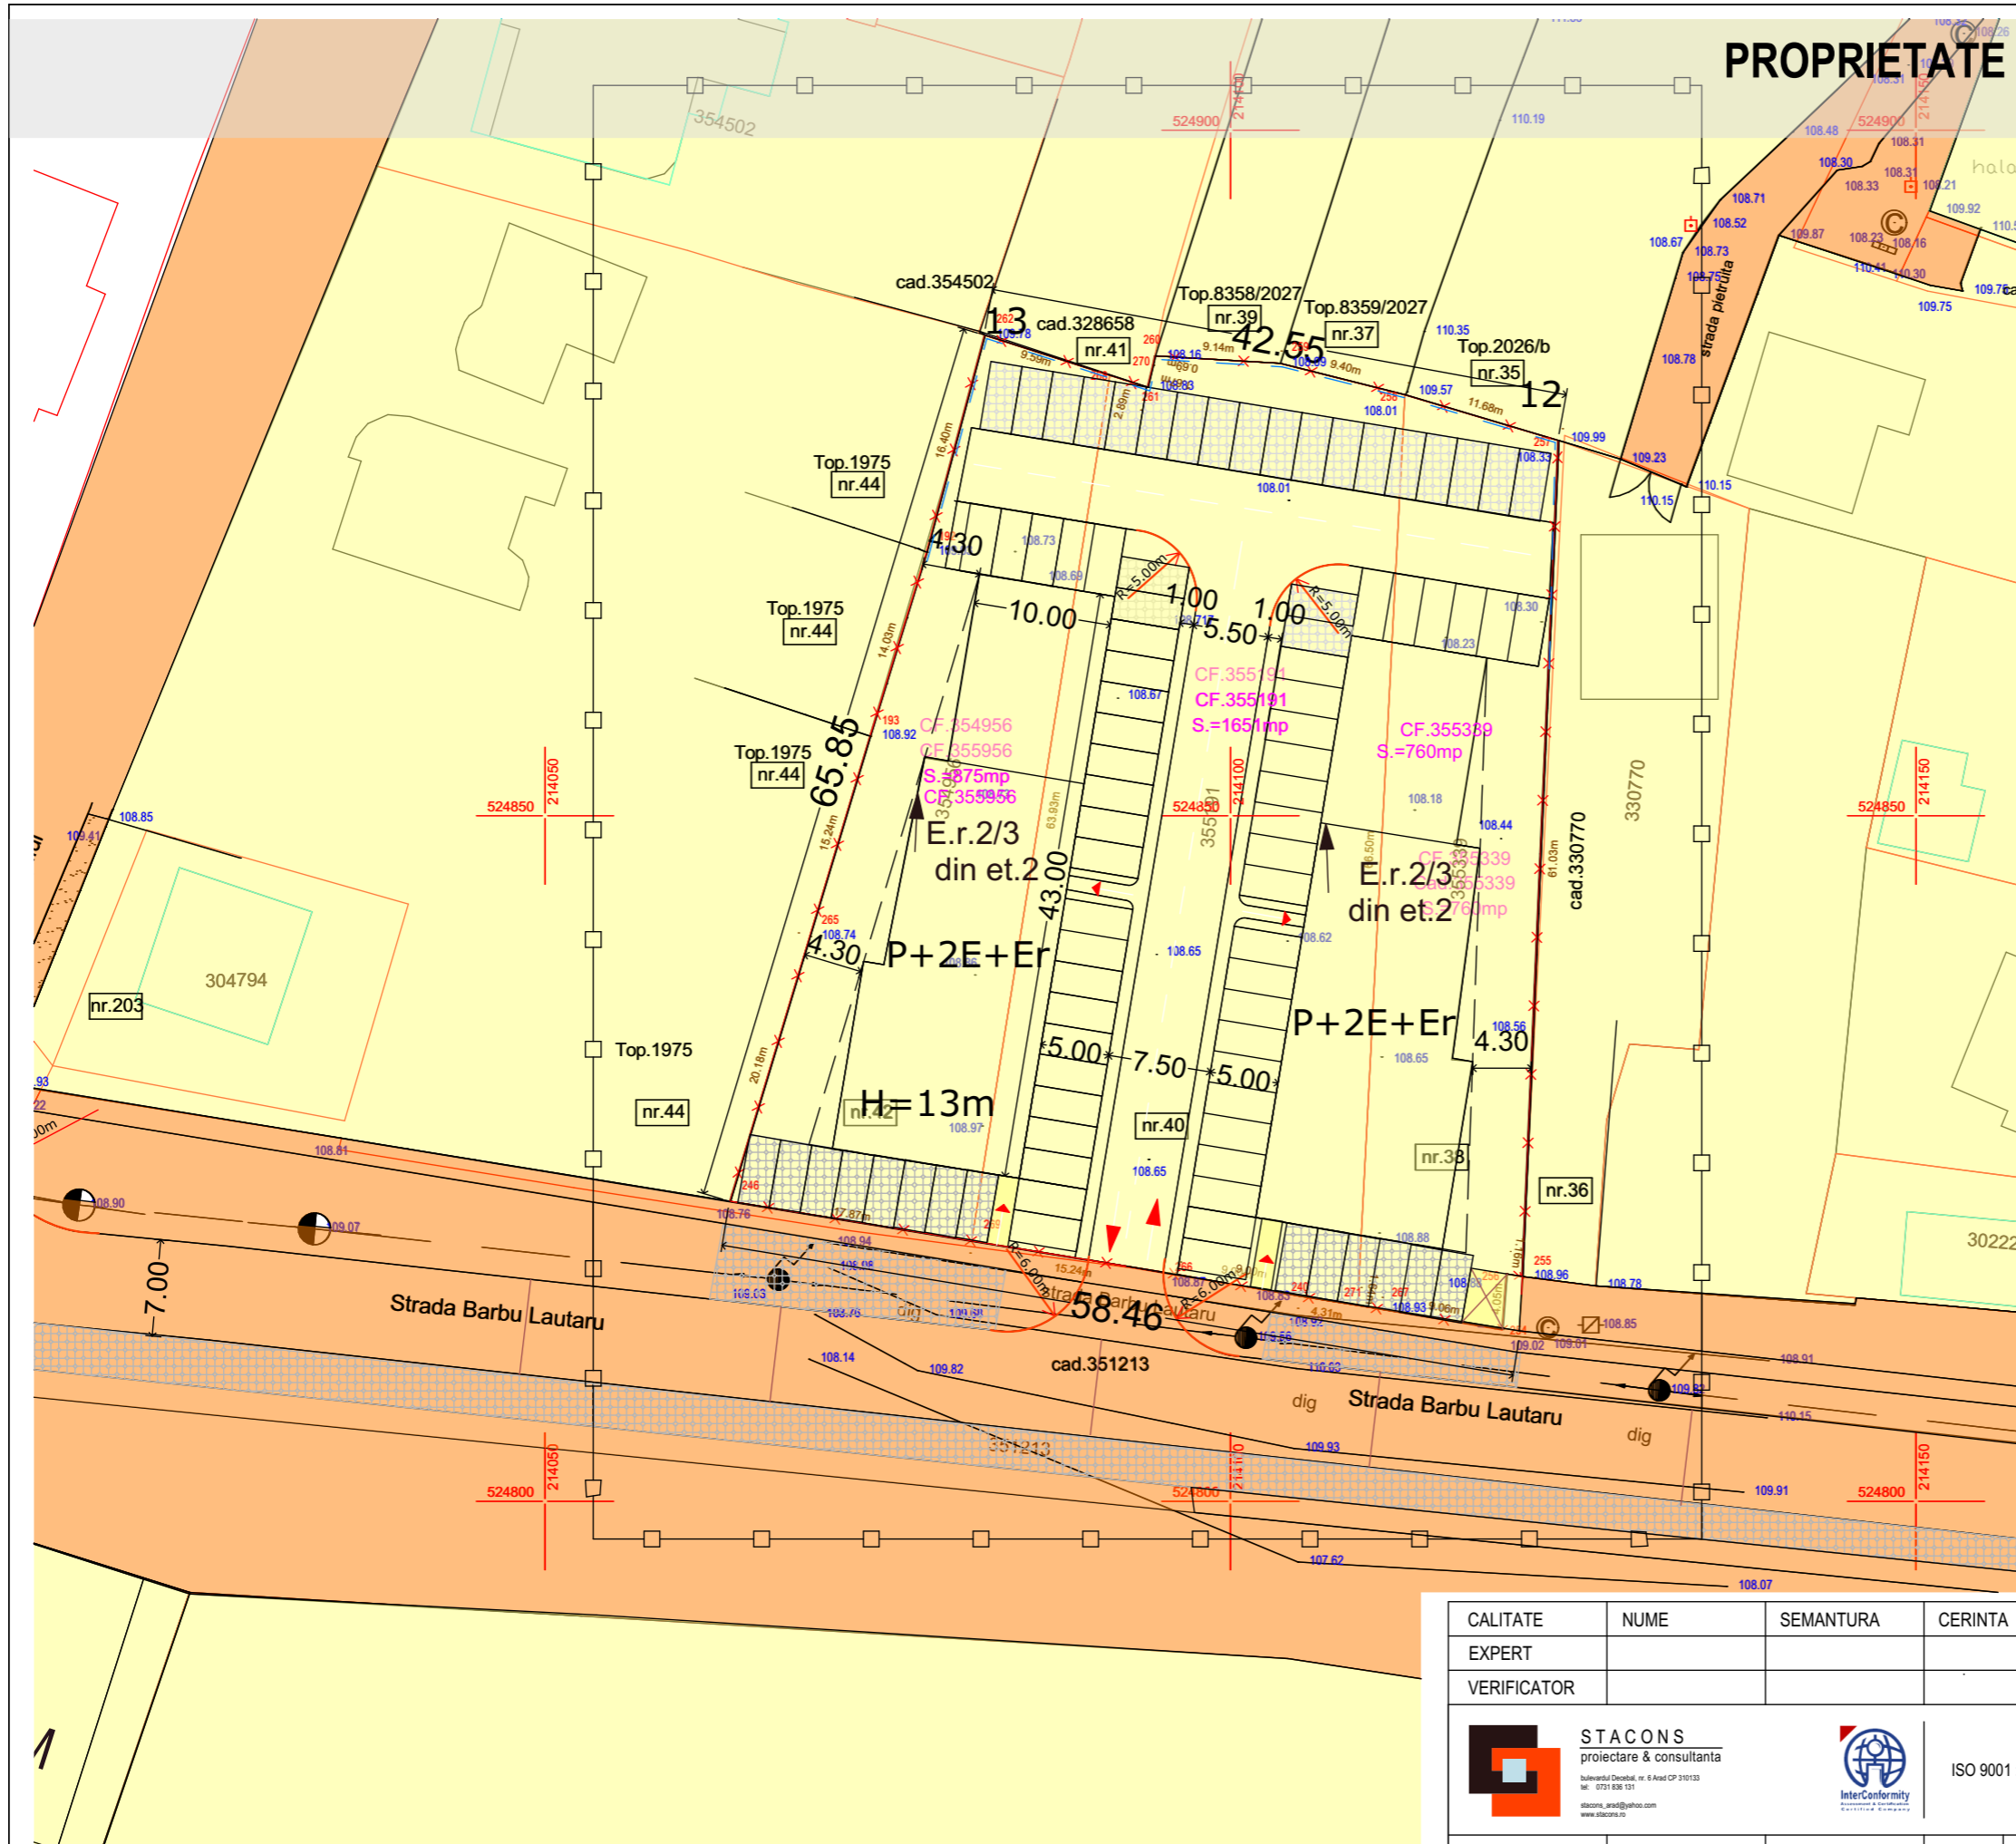

LEGENDA:

DELIMITARE

- ZONA STUDIATA 8.500 mp
- INCINTA CU PROPUNERI 3 286 mp



ZONIFICARE

a) DOMENIUL PUBLIC

- TEREN DIN DOMENIUL PUBLIC DE INTERES LOCAL

b) DOMENIUL PRIVAT

- TEREN PROPRIETATE PRIVATA A PERSOANELOR FIZICE SAU JURIDICE
- COTA DE NIVEL

CALITATE	NUME	SEMANTURA	CERINTA	REFERAT / EXPERTIZA NR.	DATA
EXPERT					
VERIFICATOR					
 STACONS proiectare & consultanta <small>bulevardul Dacia nr. 6 Anad CP 310133 tel. 0751 638 313 stacons_arad@yahoo.com www.stacons.ro</small>				 ISO 9001 : 2015	Beneficiar: SC ELLADA BUILDINGS SRL prin Sabau Razvan Gheorghe Jud.Arad , com. Pecica , nr.2, bl.93 A Nr. proiect: 01/2022
SPECIFICATIE	NUME	SEMANTURA	Scara:	Format:	Titlu proiect: ELABORARE PUZ SI RLU AFERENT CONSTRUIRE LOCUINTE COLECTIVE mun.Arad, str.Barbu Lautaru nr.38, 40, 42 Faza: PUZ
SEF PROIECT	arh.Crainic Dorin		1:500	A3	
PROIECTAT	arh.stag.Golban Nicoleta		Data:		
DESEANAT	arh.stag.Golban Nicoleta		februarie 2022		
				Titlu plansa: PROPRIETATE ASUPRA TERENURILOR	Plansa nr.: 05 URB