


LEGENDĂ

- delimitarea construcțiilor
- limită proprietate
- capac vizitare canal
- cotă de nivel
- țevă metalică
- cale ferată
- conductă suprațerană
- șant / rigolă
- fundație beton - linie CF
- dezafectată
- lampadar
- hidrant
- panou electric
- gard plăci beton
- gard / panou beton
- taluz


ZONA STUDIATĂ - Inventar de coordonate / Stereo 70

Nr. Pct.	Coordonate pct.de contur		Lungimi laterali D(i,i+1)
	X [m]	Y [m]	
1	532614.226	216877.913	14.883
2	532613.576	216892.782	3.999
3	532613.402	216896.777	3.414
4	532613.253	216900.188	26.570
5	532611.541	216926.703	3.851
6	532611.292	216930.546	3.433
7	532611.071	216933.972	23.980
8	532607.427	216957.674	331.993
9	532275.891	216940.298	233.371
10	532042.841	216928.016	118.731
11	531924.273	216921.788	4.553
12	531923.950	216926.330	1.450
13	531923.859	216927.777	255.927
14	531906.210	217183.095	96.620
15	531809.753	217177.491	37.086
16	531806.511	217214.435	218.979
17	531588.127	217198.302	15.347
18	531588.870	217182.973	83.583
19	531505.418	217178.287	64.690
20	531440.745	217176.803	34.982
21	531435.695	217142.187	22.189
22	531413.550	217140.794	85.505
23	531417.978	217055.404	31.673
24	531418.050	217023.731	70.350
25	531421.282	216953.455	1.396
26	531422.528	216952.825	13.979
27	531436.498	216953.322	6.130
28	531436.645	216947.194	12.260
29	531437.494	216934.963	2.309
30	531439.311	216933.538	15.005
31	531454.291	216934.397	31.613
32	531456.394	216902.853	3.535
33	531458.928	216900.398	3.755
34	531462.604	216899.632	78.941
35	531541.454	216903.415	1.687
36	531542.186	216904.935	2.899
37	531544.182	216907.038	35.602
38	531579.682	216909.735	3.421
39	531581.114	216906.628	1.417
40	531581.680	216905.329	264.740
41	531846.079	216918.765	5.423
42	531851.467	216919.380	3.591
43	531854.773	216820.781	3.384
44	531857.094	216823.244	3.466
45	531857.881	216826.619	13.473
46	531857.664	216840.090	54.818
47	531912.381	216943.418	25.739
48	531913.287	216917.695	3.494
49	531914.539	216914.433	4.031
50	531918.114	216912.570	2.295
51	531920.346	216912.035	4.655
52	531920.585	216907.386	10.348
53	531910.251	216906.847	23.947
54	531909.090	216930.766	39.786
55	531869.353	216928.801	2.359
56	531868.377	216926.653	11.805
57	531861.241	216917.249	2.173
58	531860.454	216915.224	257.732
59	531603.061	216902.001	56.101
60	531547.038	216899.039	75.866
61	531550.962	216823.275	56.618
62	531607.510	216826.091	68.070
63	531603.527	216894.044	161.737
64	531765.063	216902.096	14.975
65	531780.019	216902.842	36.595
66	531783.822	216866.445	62.990
67	531846.765	216868.874	30.303
68	531848.061	216838.599	75.976
69	531923.937	216842.492	133.290
70	532057.052	216849.323	279.245
71	532335.930	216863.633	260.661
72	532596.249	216876.990	18.001

S(1)=206273.52sq.m P=4068.798m

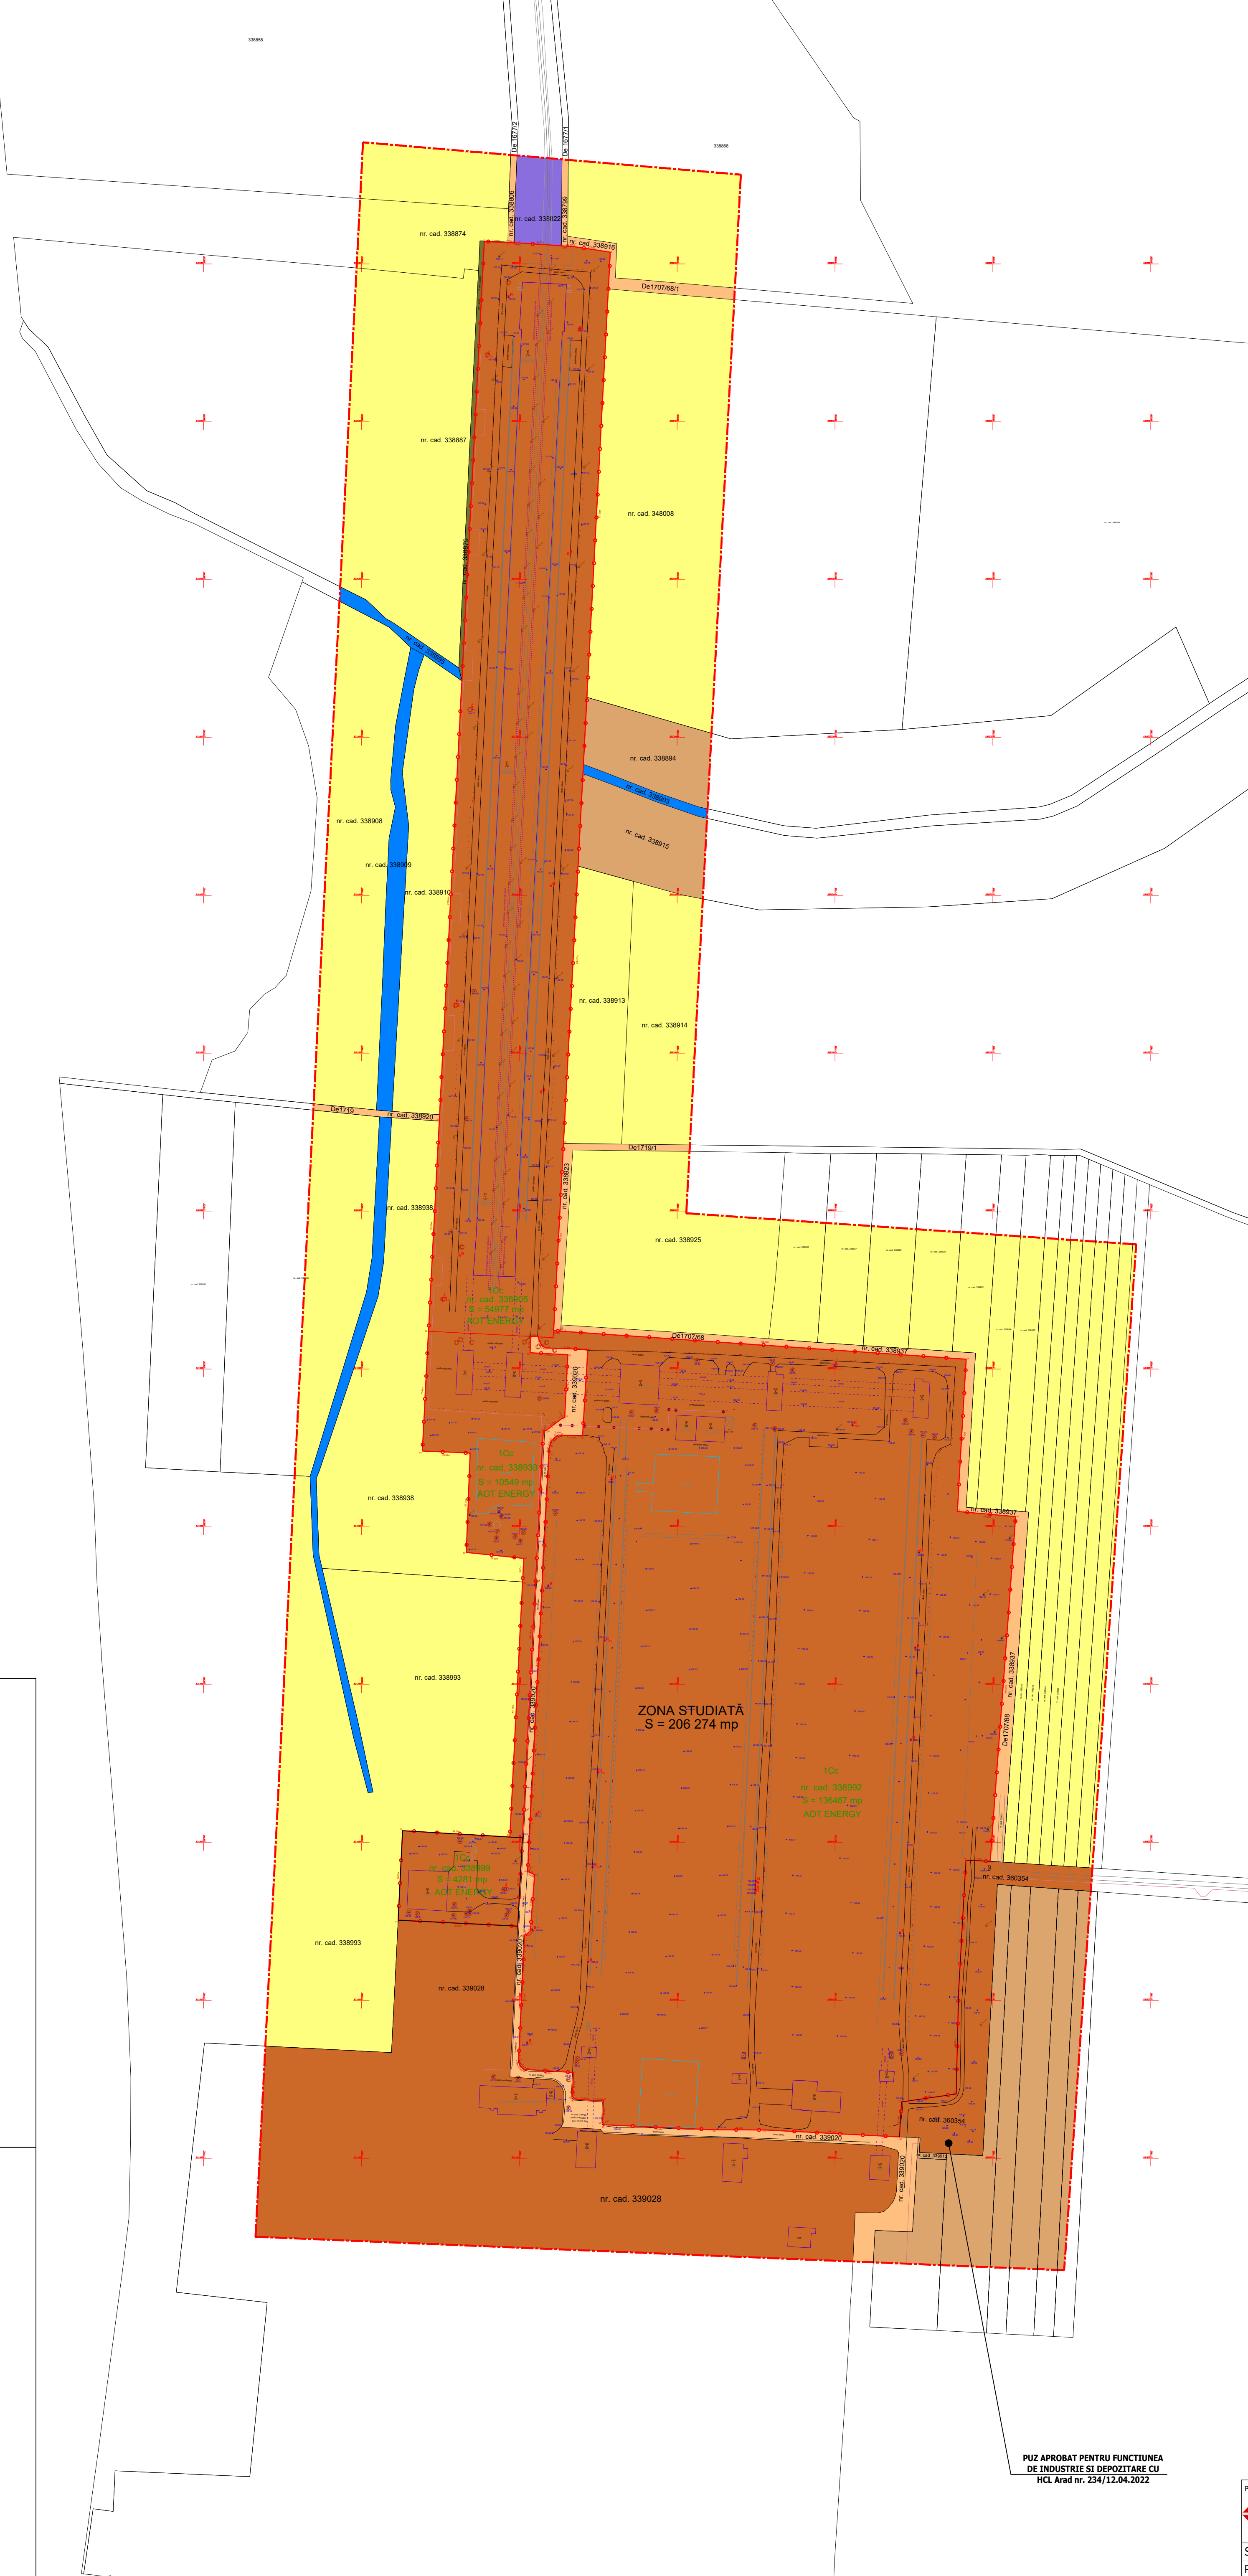

ZONA STUDIATĂ
S = 206 274 mp

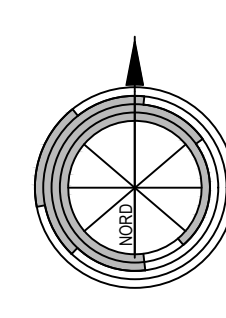

PLAN URBANISTIC ZONAL
PUZ și RLU "HELIOS 2 - PARC FOTOVOLTAIC ȘI
RACORDARE LA SEN, PRODUCȚIE ȘI DEPOZITARE"
Intravilan loc. Arad, str. 6 Vanatori, nr. FN, jud. Arad

1 SITUAȚIA EXISTENTA

LEGENDĂ

- LIMITE
- LIMITA INCINTA REGLEMENTATA S = 206.274 mp, conf: CF nr. 338905 Arad 54.977 mp
- Teren proprietate AOT ENERGY s.r.l. CF nr. 338939 Arad 10.549 mp
- CF nr. 338992 Arad 136.467 mp
- CF nr. 338999 Arad 4.281 mp
- LIMITA ZONA STUDIATA S = 500.000 mp
- LIMITA PARCELE EXISTENTE
- CIRCULATII
- CAI DE COMUNICATII RUTIERE - DRUMURI DE EXPLOATARE - EXISTENT
- CAI DE COMUNICATIE FERROVIARA SI AMENAJARI AFERENTE - EXISTENT
- ZONIFICARE FUNCTIONALA
- TEREN ARABIL - EXISTENT
- ZONA INDUSTRIE SI DEPOZITARE - EXISTENT
- ZONA PENTRU REȚELE TEHNICO-EDILITARE SI CONSTRUCTII AFERENTE - EXISTENT
- CANAL DE SECARE - EXISTENT
- TEREN NEPRODUCȚIV - EXISTENT

PUZ APROBAT PENTRU FUNCTIUNEA
DE INDUSTRIE SI DEPOZITARE CU
HCL Arad nr. 234/12.04.2022

Proiectant general:	TARA PLAN s.r.l. mun. Arad, str. Tudor Vladimirescu, nr. 15A, cod postal 310010, jud. Arad. Nr. Reg. Com. 302/25.07.2006, CUI RO 1882512 tel. 0749.111.572, tel. 0728.365.027, e-mail: daniel.sachir@gmail.com	BENEFICIAR:	AOT ENERGY s.r.l.	Pr. nr.:	320/2023
Sef proiect:	arh. Gheorghe Seculici	DENUMIRE PROIECT:	PUZ si RLU "HELIOS 2 - PARC FOTOVOLTAIC SI RACORDARE LA SEN, PRODUCȚIE ȘI DEPOZITARE"		
Proiectat:	arh. Tuța Andreea	Scara:	1:2000	OBIECT:	P.U.Z.
Desenat:	arh.stag.Holomei Oana	Oct. 2023	DENUMIRE PLANSĂ:	SITUAȚIA EXISTENTA	Nr. planșă 01A