

INDICI URBANISTICI PROPUZI:

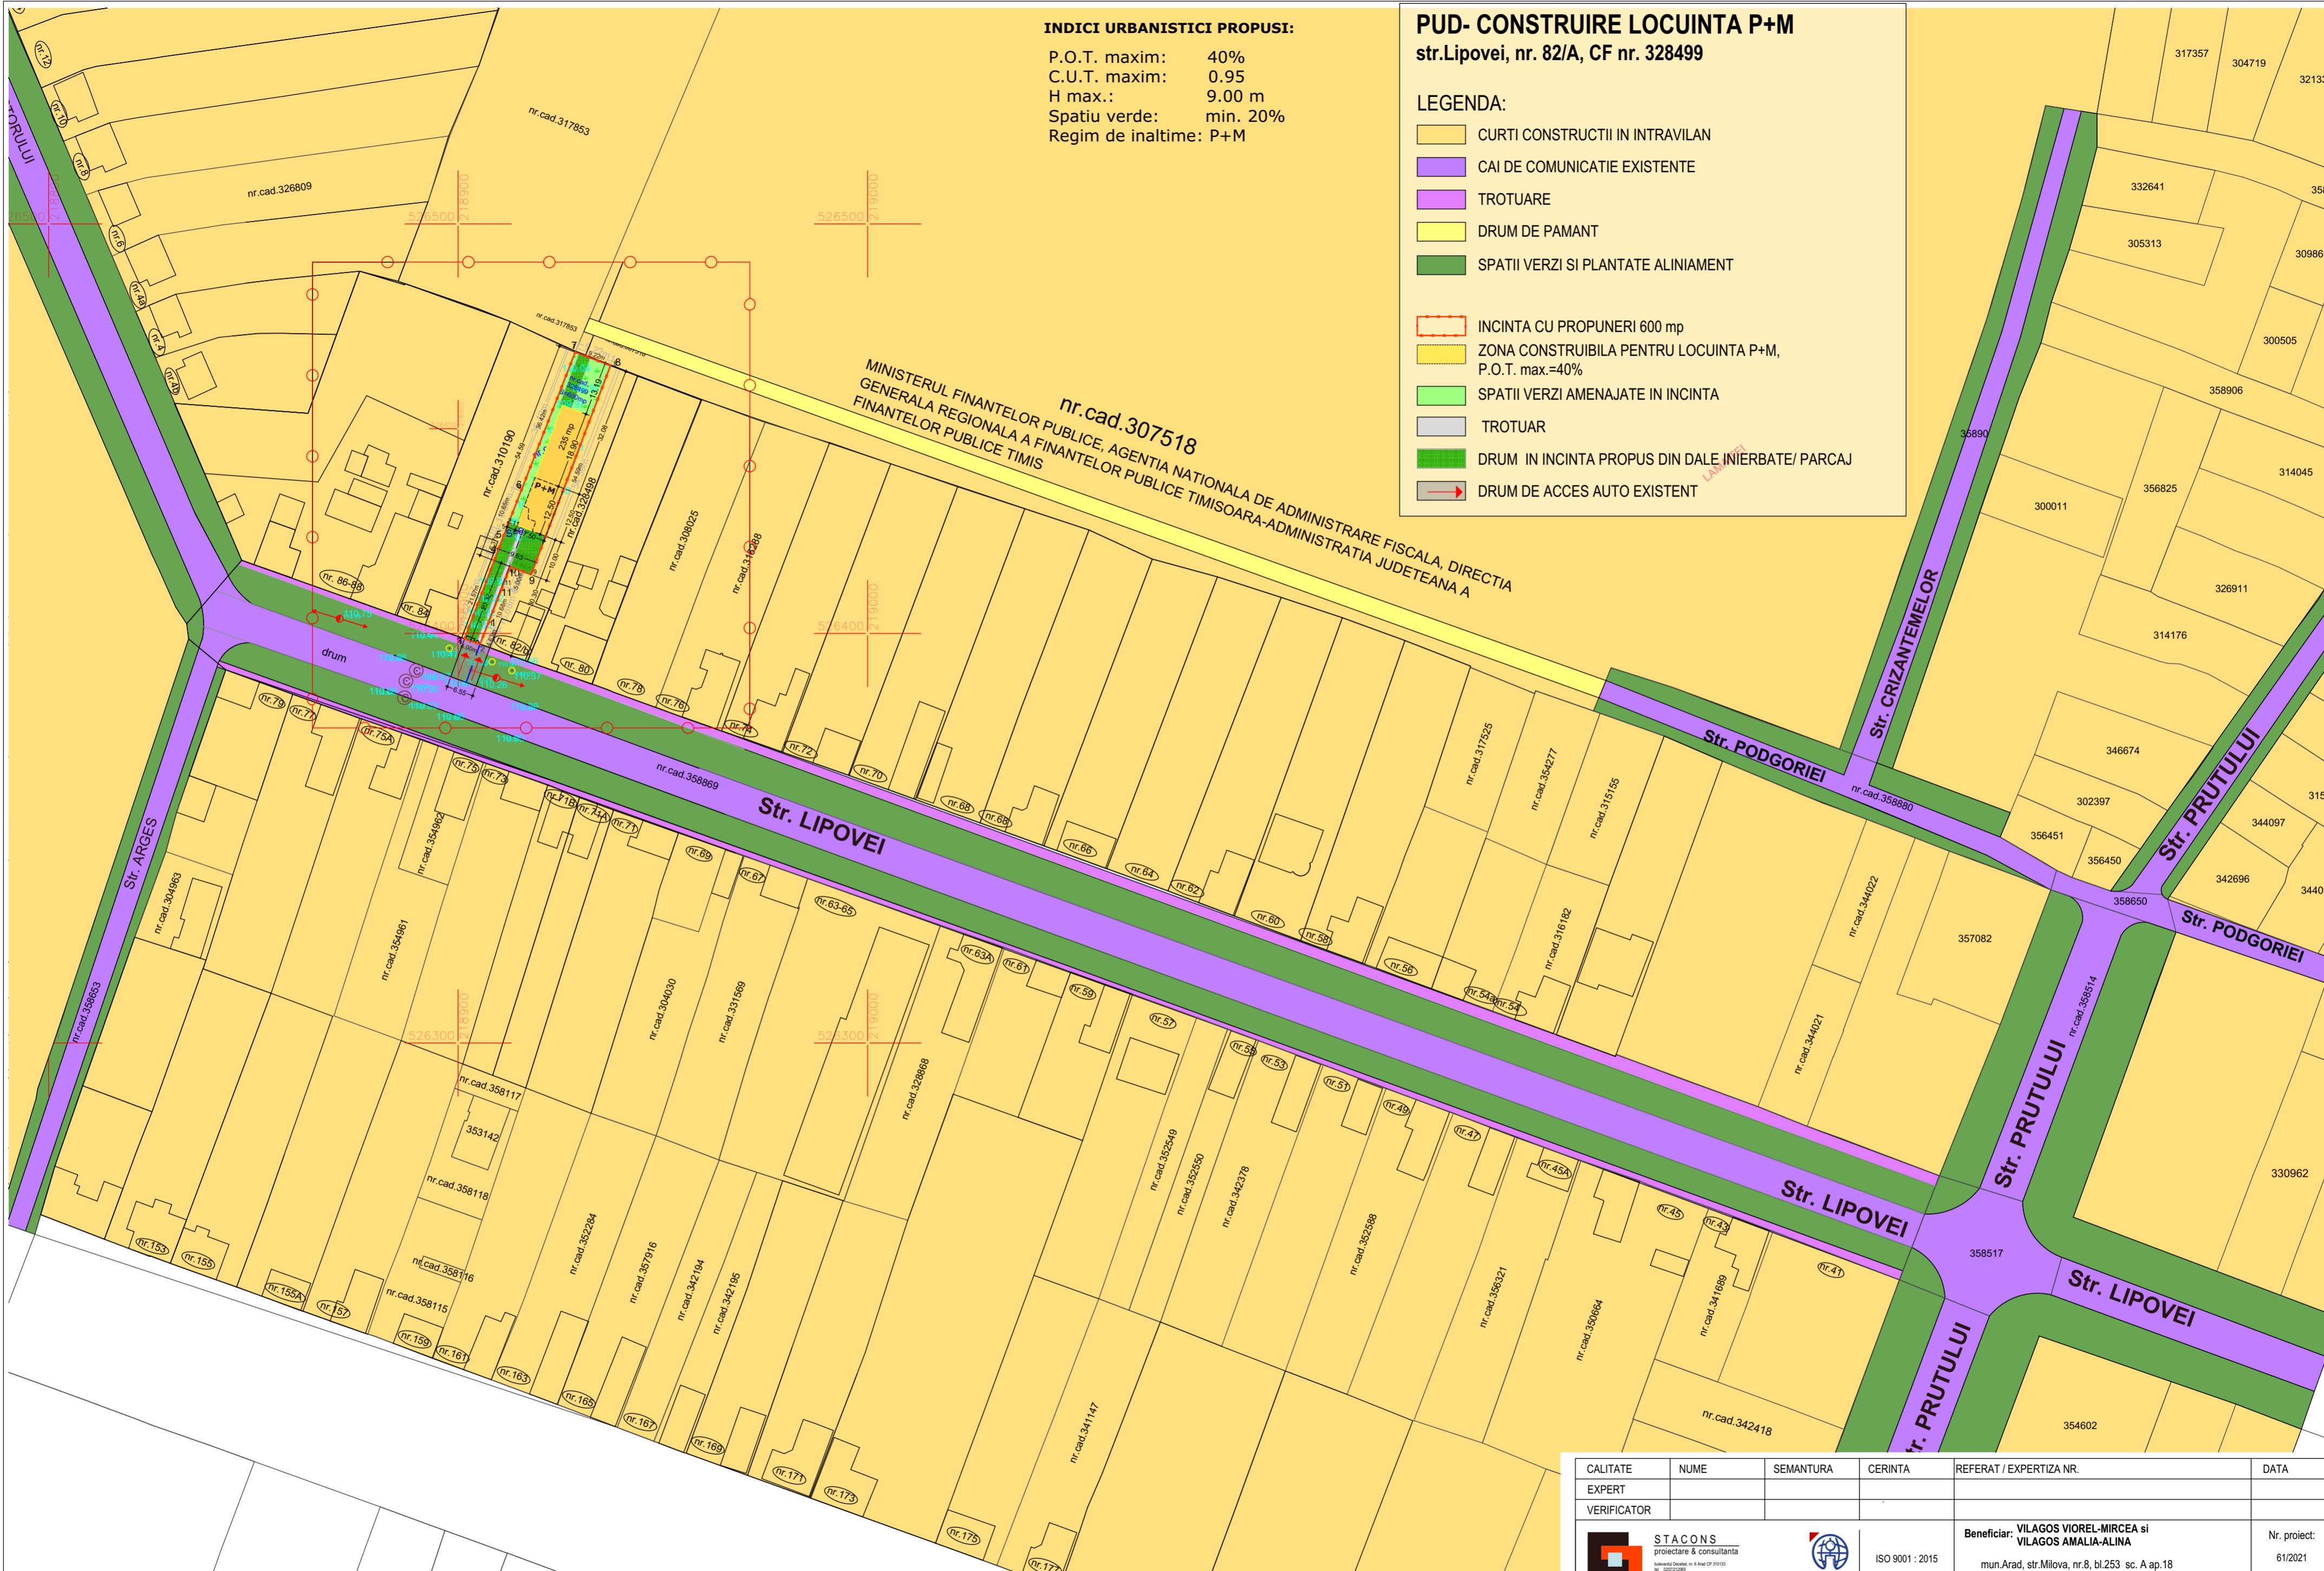
P.O.T. maxim: 40%
 C.U.T. maxim: 0.95
 H max.: 9.00 m
 Spatiu verde: min. 20%
 Regim de inaltime: P+M

PUD- CONSTRUIRE LOCUINTA P+M



str.Lipovei, nr. 82/A, CF nr. 328499

LEGENDA:

- CURTI CONSTRUCTII IN INTRAVILAN
- CAI DE COMUNICATIE EXISTENTE
- TROTUARE
- DRUM DE PAMANT
- SPATII VERZI SI PLANTATE ALINIAMENT
- INCINTA CU PROPUNERI 600 mp
- ZONA CONSTRUIBILA PENTRU LOCUINTA P+M, P.O.T. max.=40%
- SPATII VERZI AMENAJATE IN INCINTA
- TROTUAR
- DRUM IN INCINTA PROPUZ DIN DALE INIERBATE/ PARCAJ
- DRUM DE ACCES AUTO EXISTENT



nr.cad.307518
 MINISTERUL FINANTELOR PUBLICE, AGENTIA NATIONALA DE ADMINISTRARE FISCALA, DIRECTIA GENERALA REGIONALA A FINANTELOR PUBLICE TIMISOARA-ADMINISTRATIA JUDETEANA A FINANTELOR PUBLICE TIMIS

| CALITATE | NUME | SEMANTURA | CERINTA | REFERAT / EXPERTIZA NR. | DATA | | |
|--|------|---|---------|---|-------------------------|---|-----------------|
| EXPERT | | | | | | | |
| VERIFICATOR | | | | | | | |
|  STACONS proiectare & consultanta <small>Strada 1 Decembrie 1918, nr. 5, bl. 253 sc. A ap. 18 mun. Arad, str. Milova, nr. 8, bl. 253 sc. A ap. 18 Tel: 0252 21288 Fax: 0252 21289 Email: info@stacons.ro www.stacons.ro</small> | |  ISO 9001 : 2015 | | Beneficiar: VILAGOS VIOREL-MIRCEA si VILAGOS AMALIA-ALINA mun. Arad, str. Milova, nr. 8, bl. 253 sc. A ap. 18 | Nr. proiect: 61/2021 | | |
| SPECIFICATIE SEF PROIECT PROIECTAT DESENAT | | NUME arh. Crainic Dorin arh. Golban Nicoleta arh. Golban Nicoleta | | SEMNATURA Scara: 1:1000 Format: A2 Data: iulie 2021 | | Titlu proiect: INTOCMIRE PUD PENTRU CONSTRUIRE LOCUINTA P+M mun. Arad, str. Lipovei, nr. 82/A, CF nr. 328499 | Faza: P.U.D. |
| | | | | Titlu plansa: ZONA ANSAMBLU - STUDIU CVARTAL | Plansa nr.: 07 | | |